

CampusCafé

Bedrijfspresentatie Wijnen Bouwgroep



Even voorstellen...



Projectleider
Dolf Manders



Directeur
Bart Holleman

Het bouwteam



Planning

- Start bouw maart 2023
- Verwachte oplevering juli 2024



Heiwerkzaamheden


In totaal plaatsen we 513 prefab betonnen heipalen

- Verschillende afmetingen (25x25, 29x29 en 32x32cm);
- Gemiddelde lengte 12 meter
- In week 14 start het voorbereiden
- In week 15 t/m week 20 heien (*prognose*)

Een goede voorbereiding én monitoring

- Brief omwonenden 23 februari
- Een uitgebreide bouwkundige vooropname (Hanselman groep)
- Voorboren in plaats van direct heien
- Het monitoren van de trillingen tijdens het heien



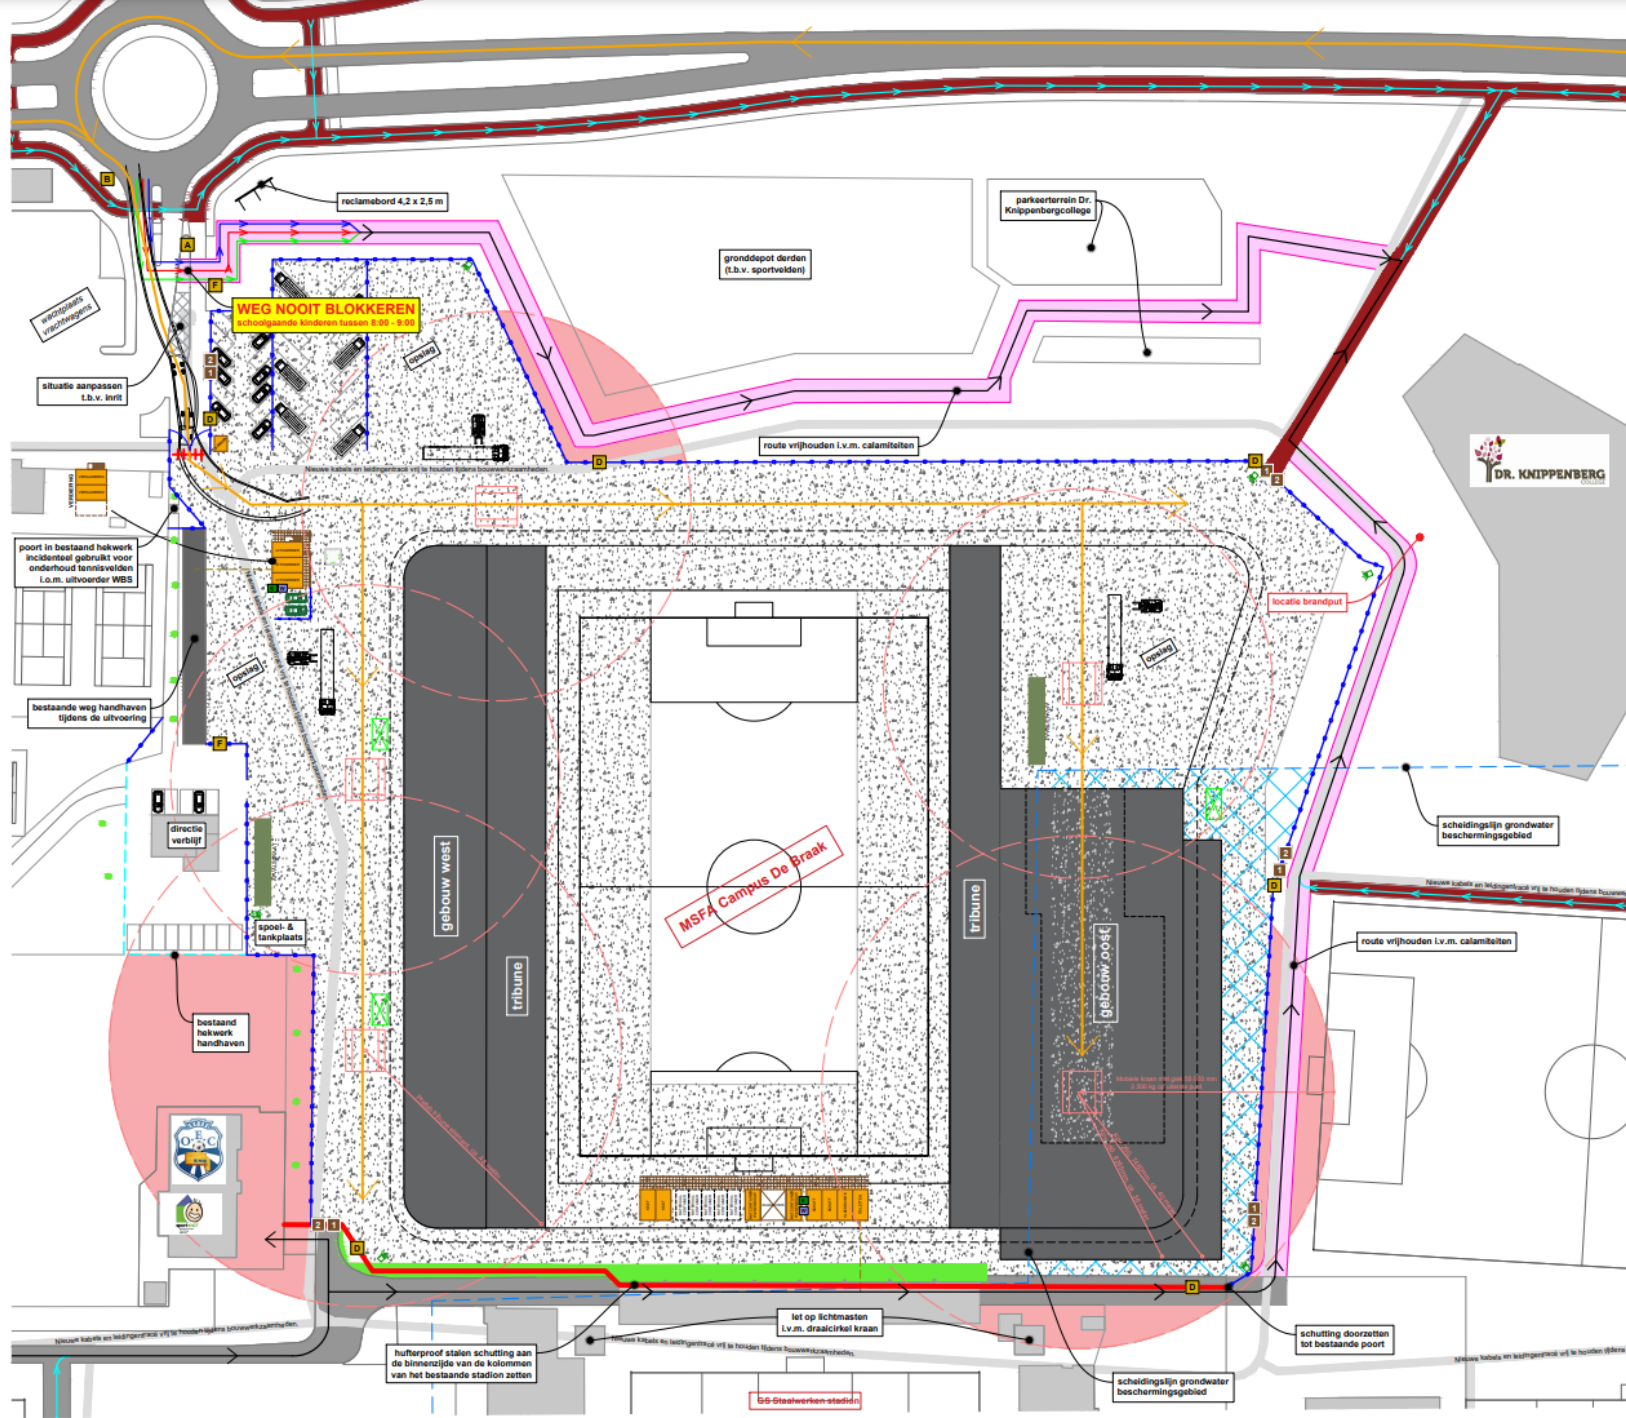

Legenda

- aanrijdroutes fietsers bouwfase
- aanrijdroutes auto's bouwfase
- aanrijdroutes bevoorrading
- aanrijdroutes hulpdiensten bouwfase
- bouwkeer MFS
- vervolgroute
- verharding derde
- stalen schutting 3,0 m² hoog, bovenzijde v.v. prikkeldraad
- standaard bouwhek 1,8 m² hoog
- puinverharding
- afvalcontainers
- containers Wijnen Bouw
- containers derden
- + lichtmasten + beveiligingscamera's
- + elektrakast + waterput
- drop-off route op bouwterrein
- grondwaterbeschermingsgebied of bouwplaats
- + mobiele kraan
- + vrij houden i.v.m. opstelplaats hulpdiensten
- + verzamelplaats bij calamiteiten
- gebied verboden te hïjzen
- +++++ stagboom

bord A

bord B

bord D

bord F

Verboden voor bouwverkeer

Verboden voor bouwverkeer

bouwhekbanner 1

bouwhekbanner 2

Afvalstromen

(gevaarlijke) afvalstoffen
dakbedekking
dakgrind
restafval
metalen
steen
hout
papier
PVC- en PE
giphoudend

aan- en afvoer materiaal en materieel afstemmen met Dr. Knippenbergcollege i.v.m. piektijden schoolverkeer

AED, EHBO- en blusmiddelen zijn in de uitvoerders keet geplaatst

H	02-03-2023	bouwplaatsverharding na overleg met opdrachtgever	TH
G	23-02-2023	overleg met Veiligheidsregio en Helmond Sport	TH
F	02-02-2023	wijzigingen n.a.v. gesprek OMO en locatiebezoek	TH
E	31-01-2023	optimalisatie bebording en inrit	TH
D	17-01-2023	uitvoeringsgereed i.o.m. projectteam	TH
C	14-11-2022	wijzigingen na intern overleg	TH
B	07-11-2022	wijzigingen na intern overleg	TH
A	20-10-2022	wijzigingen n.a.v. rondgang op het terrein	TH

Bouwplaatsinrichting ten behoeve van nieuwbouw MFS

Opdrachtgever
Gemeente Helmond & OMO
Projectnaam
MFS Campus De Braak

Tekeningnummer
WIJ.05

Projectnummer 22004
Datum 04-10-2022
Getekend BvdH
Schaal 1:500
Status Uitvoering

Wynen bouw



Vragen of opmerkingen over de bouw?

1. Bewuste Bouwers digitaal via https://www.verbeterdebouw.nl/?bouwplaats_id=1000319
2. Brievenbus bij de bouwplaats
3. Iedere woensdag inloopochtend Villa BraakelBond



Zien wij iets over het hoofd?



Meld hinder en tips op
www.verbeterdebouw.nl

Ook via de
VerbeterDeBouw App
voor iOS & Android

BEWUSTE
BOUWERS